


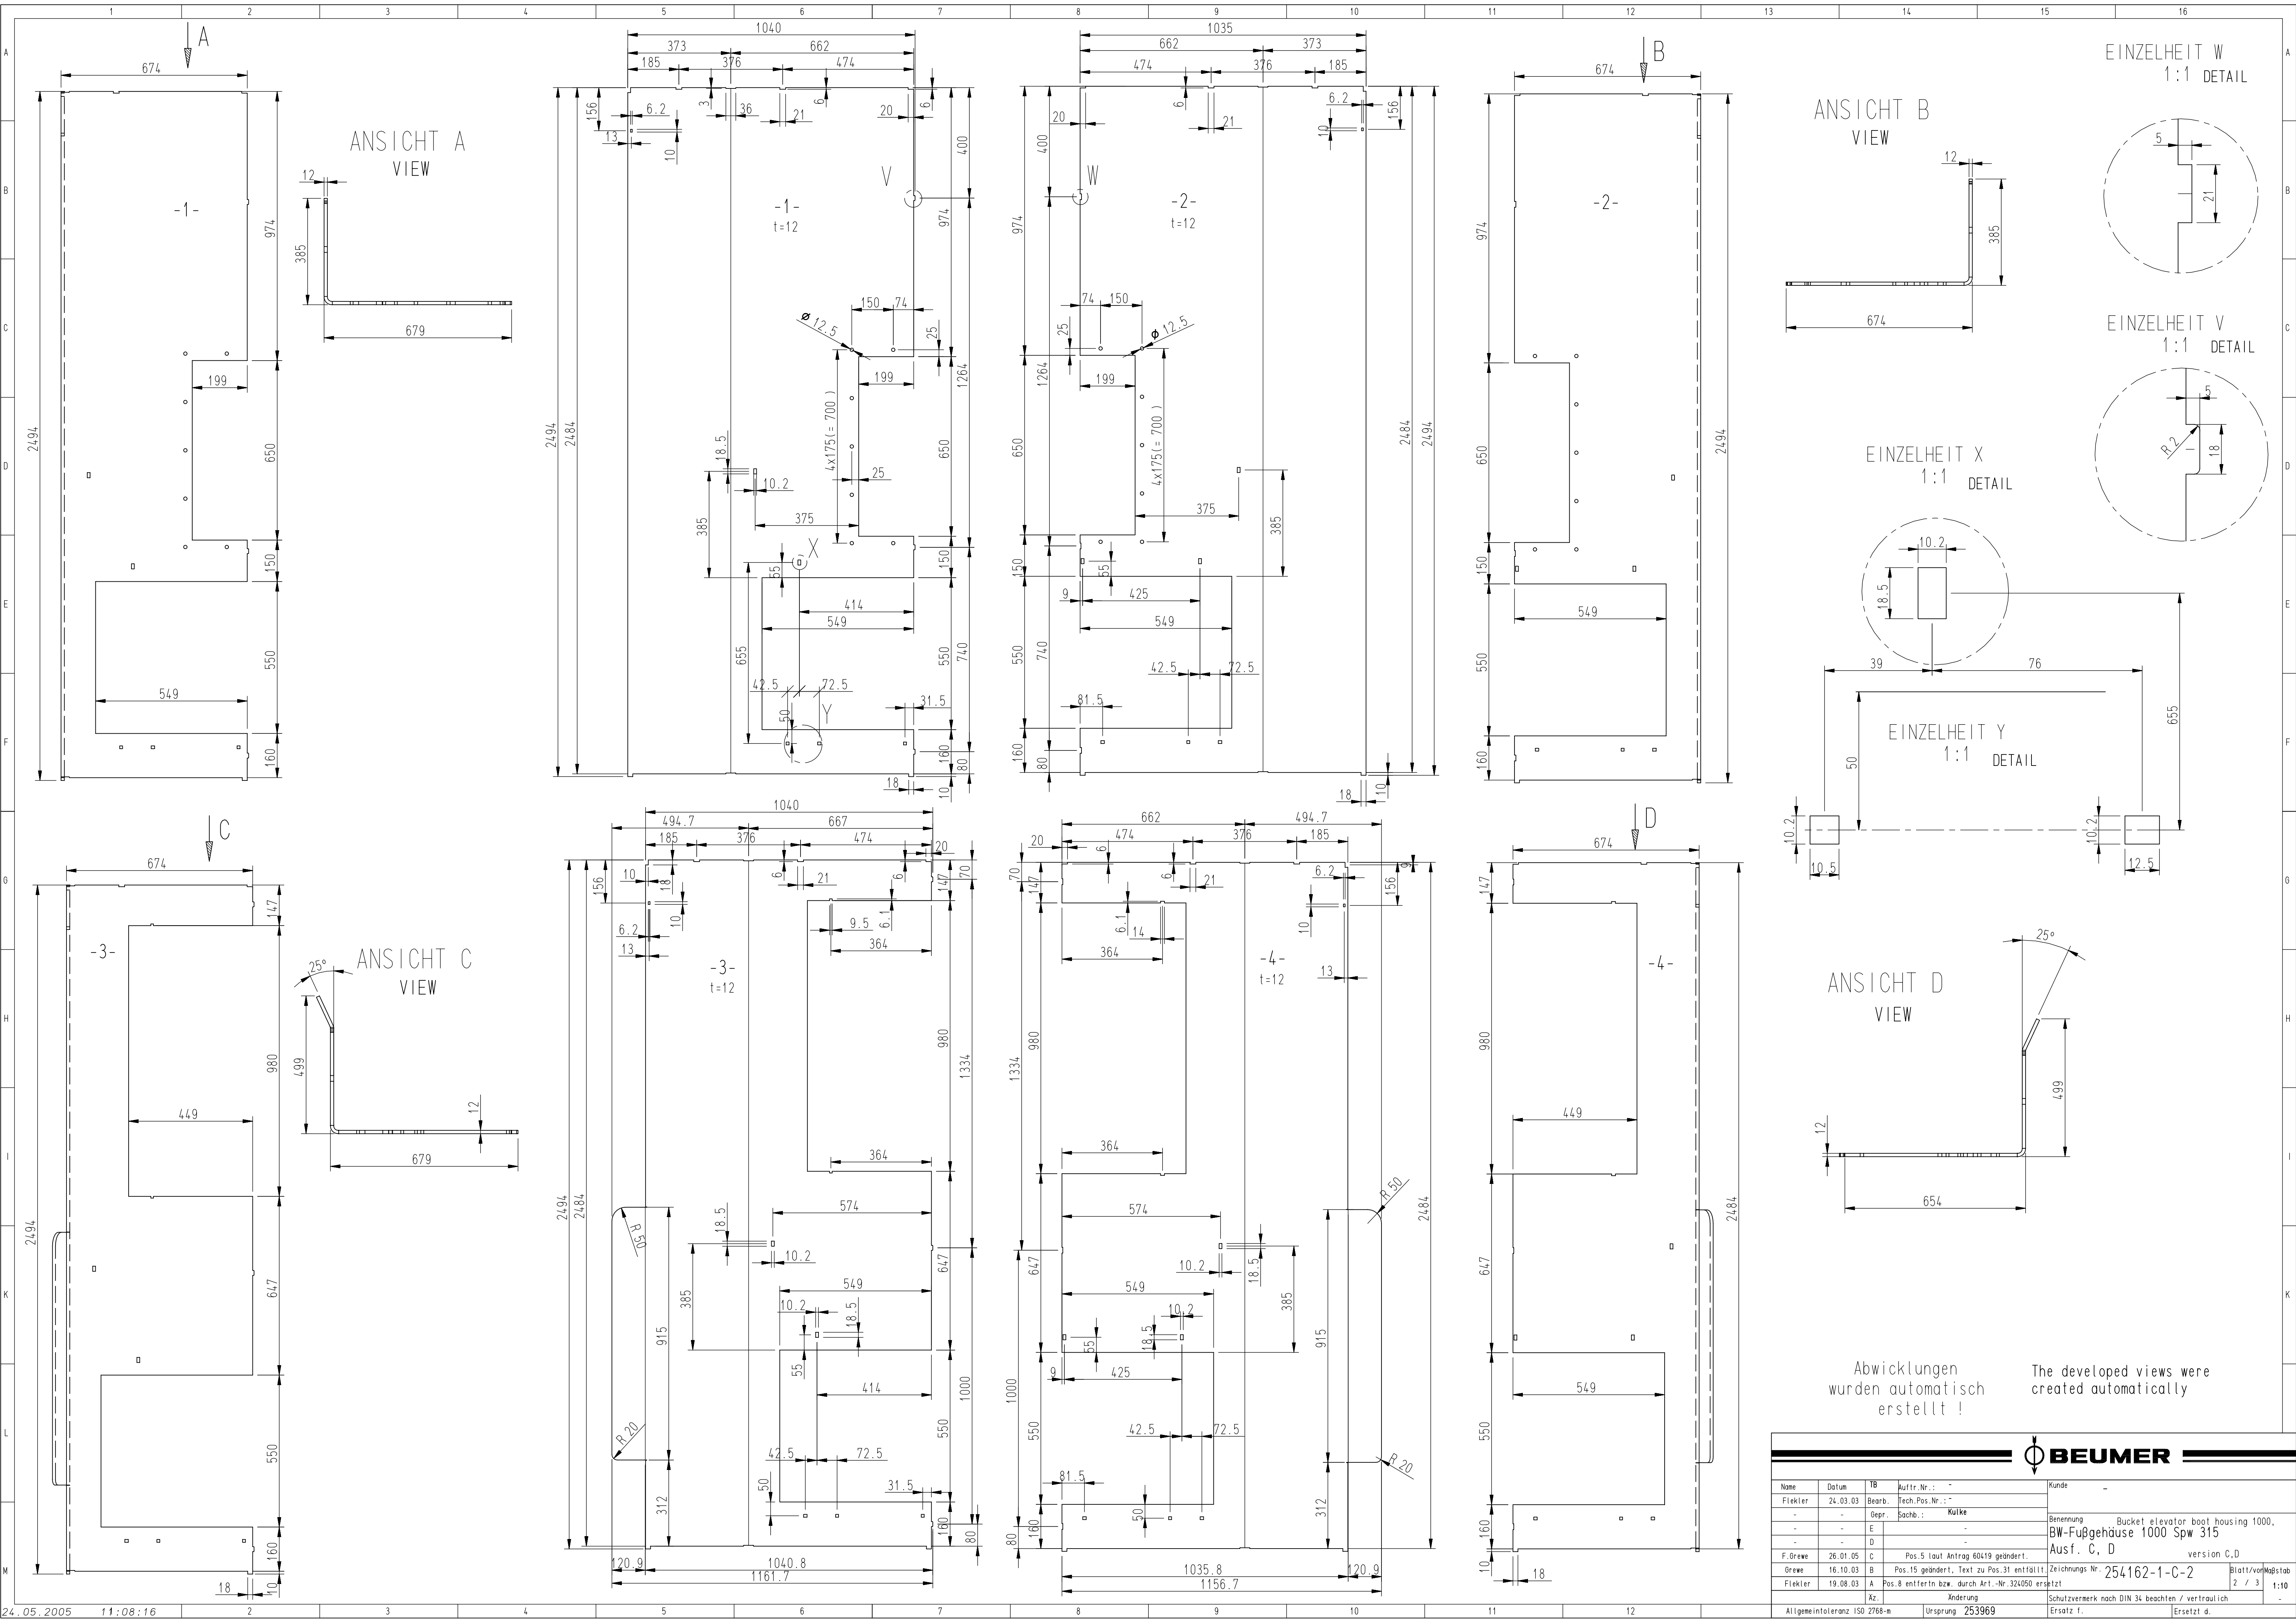

Name					Kunde	
Fleker					-	
-					-	
-					-	
F. Breme					-	
Breme					-	
Fleker					-	
Az.					-	
Allgemeintoleranz ISO 2768-m					-	
Ursprung 253969					-	
Änderung					-	
Schutzvermerk nach DIN 34 beachten / vertraulich					-	
Ersatz f.					-	

Name	Datum	TB	Auftr.Nr.:	Benennung	version
Fleker	24.03.03	Bearb.	254162-1-C-2	Bucket elevator boot housing 1000, BW-Fußgehäuse 1000 Spw 315	C,D
-	-	Gepr.	-	-	-
-	-	E	-	-	-
-	-	D	-	-	-
F. Breme	26.01.05	C	Pos.5 laut Antrag 60419 geändert.	Ausf. C, D	version C,D
Breme	16.10.03	B	Pos.15 geändert, Text zu Pos.31 entfällt.	Zeichnungs Nr. 254162-1-C-2	Blatt/vorl.Stab 2 / 3
Fleker	19.08.03	A	Pos.8 entfernt bzw. durch Art.-Nr. 324050 ersetzt	1:10	1:10