


Arrange the inspection
atch so that no reinforce-
ment flat bar is interrupted!

ANSICHT X
VIEW X

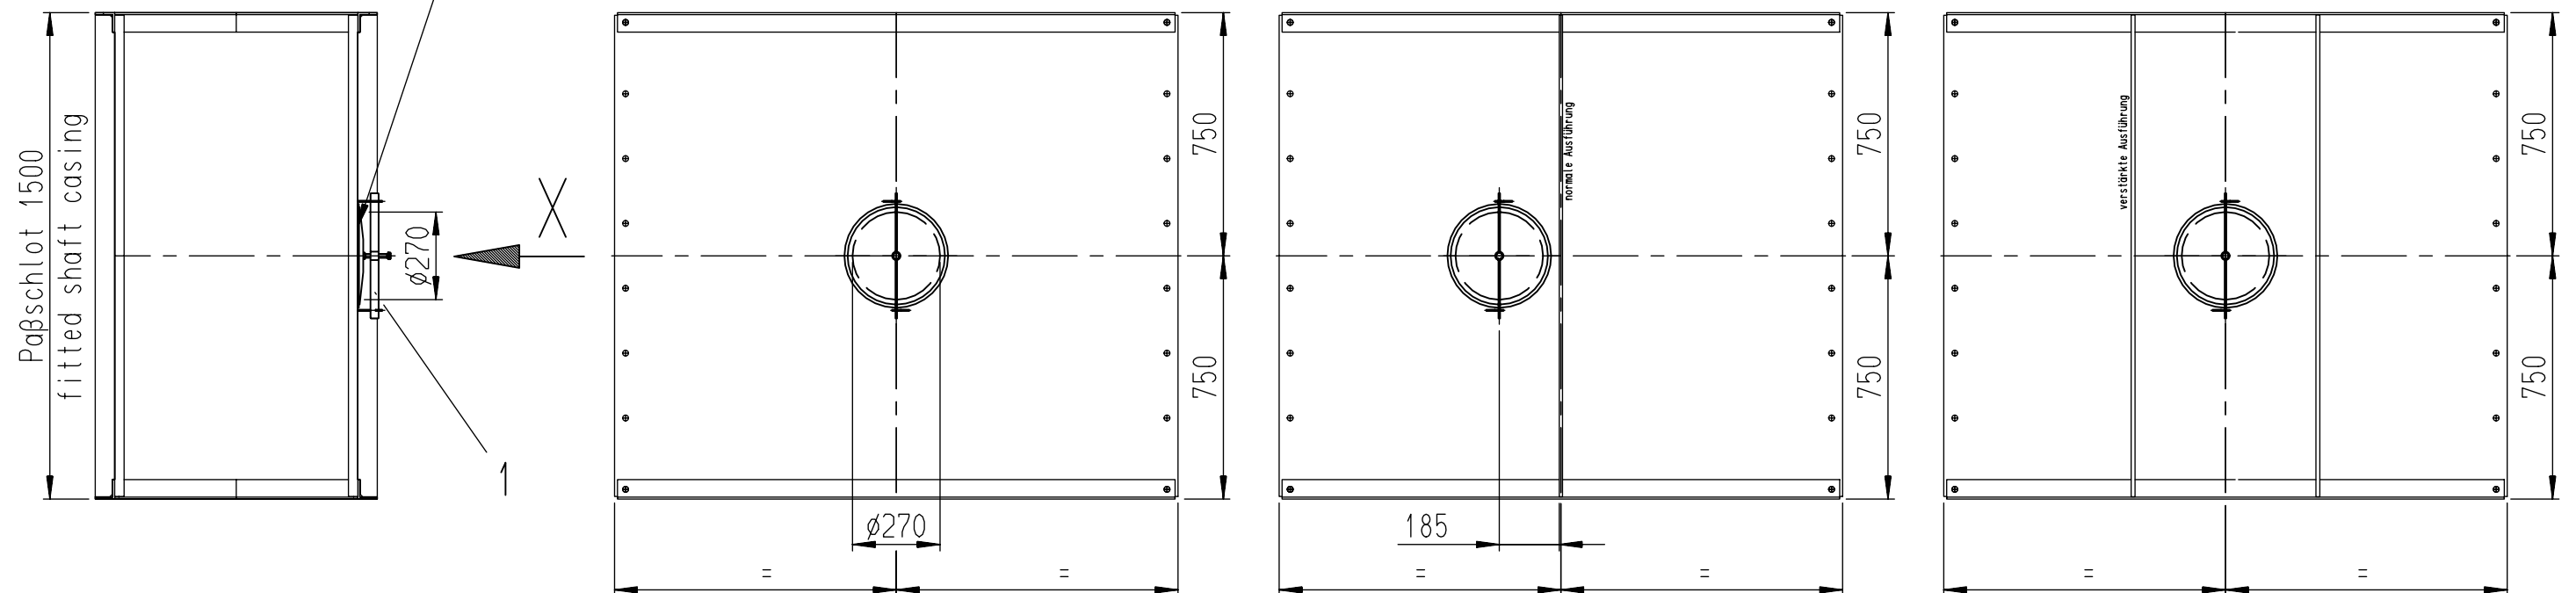

Material	Art.
S235 (1.0037)	320819
V4A (1.4401)	442621



Name	Datum	TB	Auftr.Nr. : -	Kunde		
Herbort	18.02.04	Bearb.	Tech.Pos.Nr. : -	-		
-	-	Gepr.	Sachb. : Kulke	Benennung Schauklappenanordnung ø270 inspection flap arrangement ø270		
-	-	E	-			
-	-	D	-			
-	-	C	-			
-	-	B	-			
-	-	A	-			
		Äz.	Änderung	Zeichnungs Nr. 254242-3		Blatt/von 1 / 1
			Schutzvermerk nach DIN 34 beachten / vertraulich			Maßstab 1:20
						-
Allgemeintoleranz ISO 2768-m			Ursprung -	Ersatz f. -	Ersetzt d.-	