

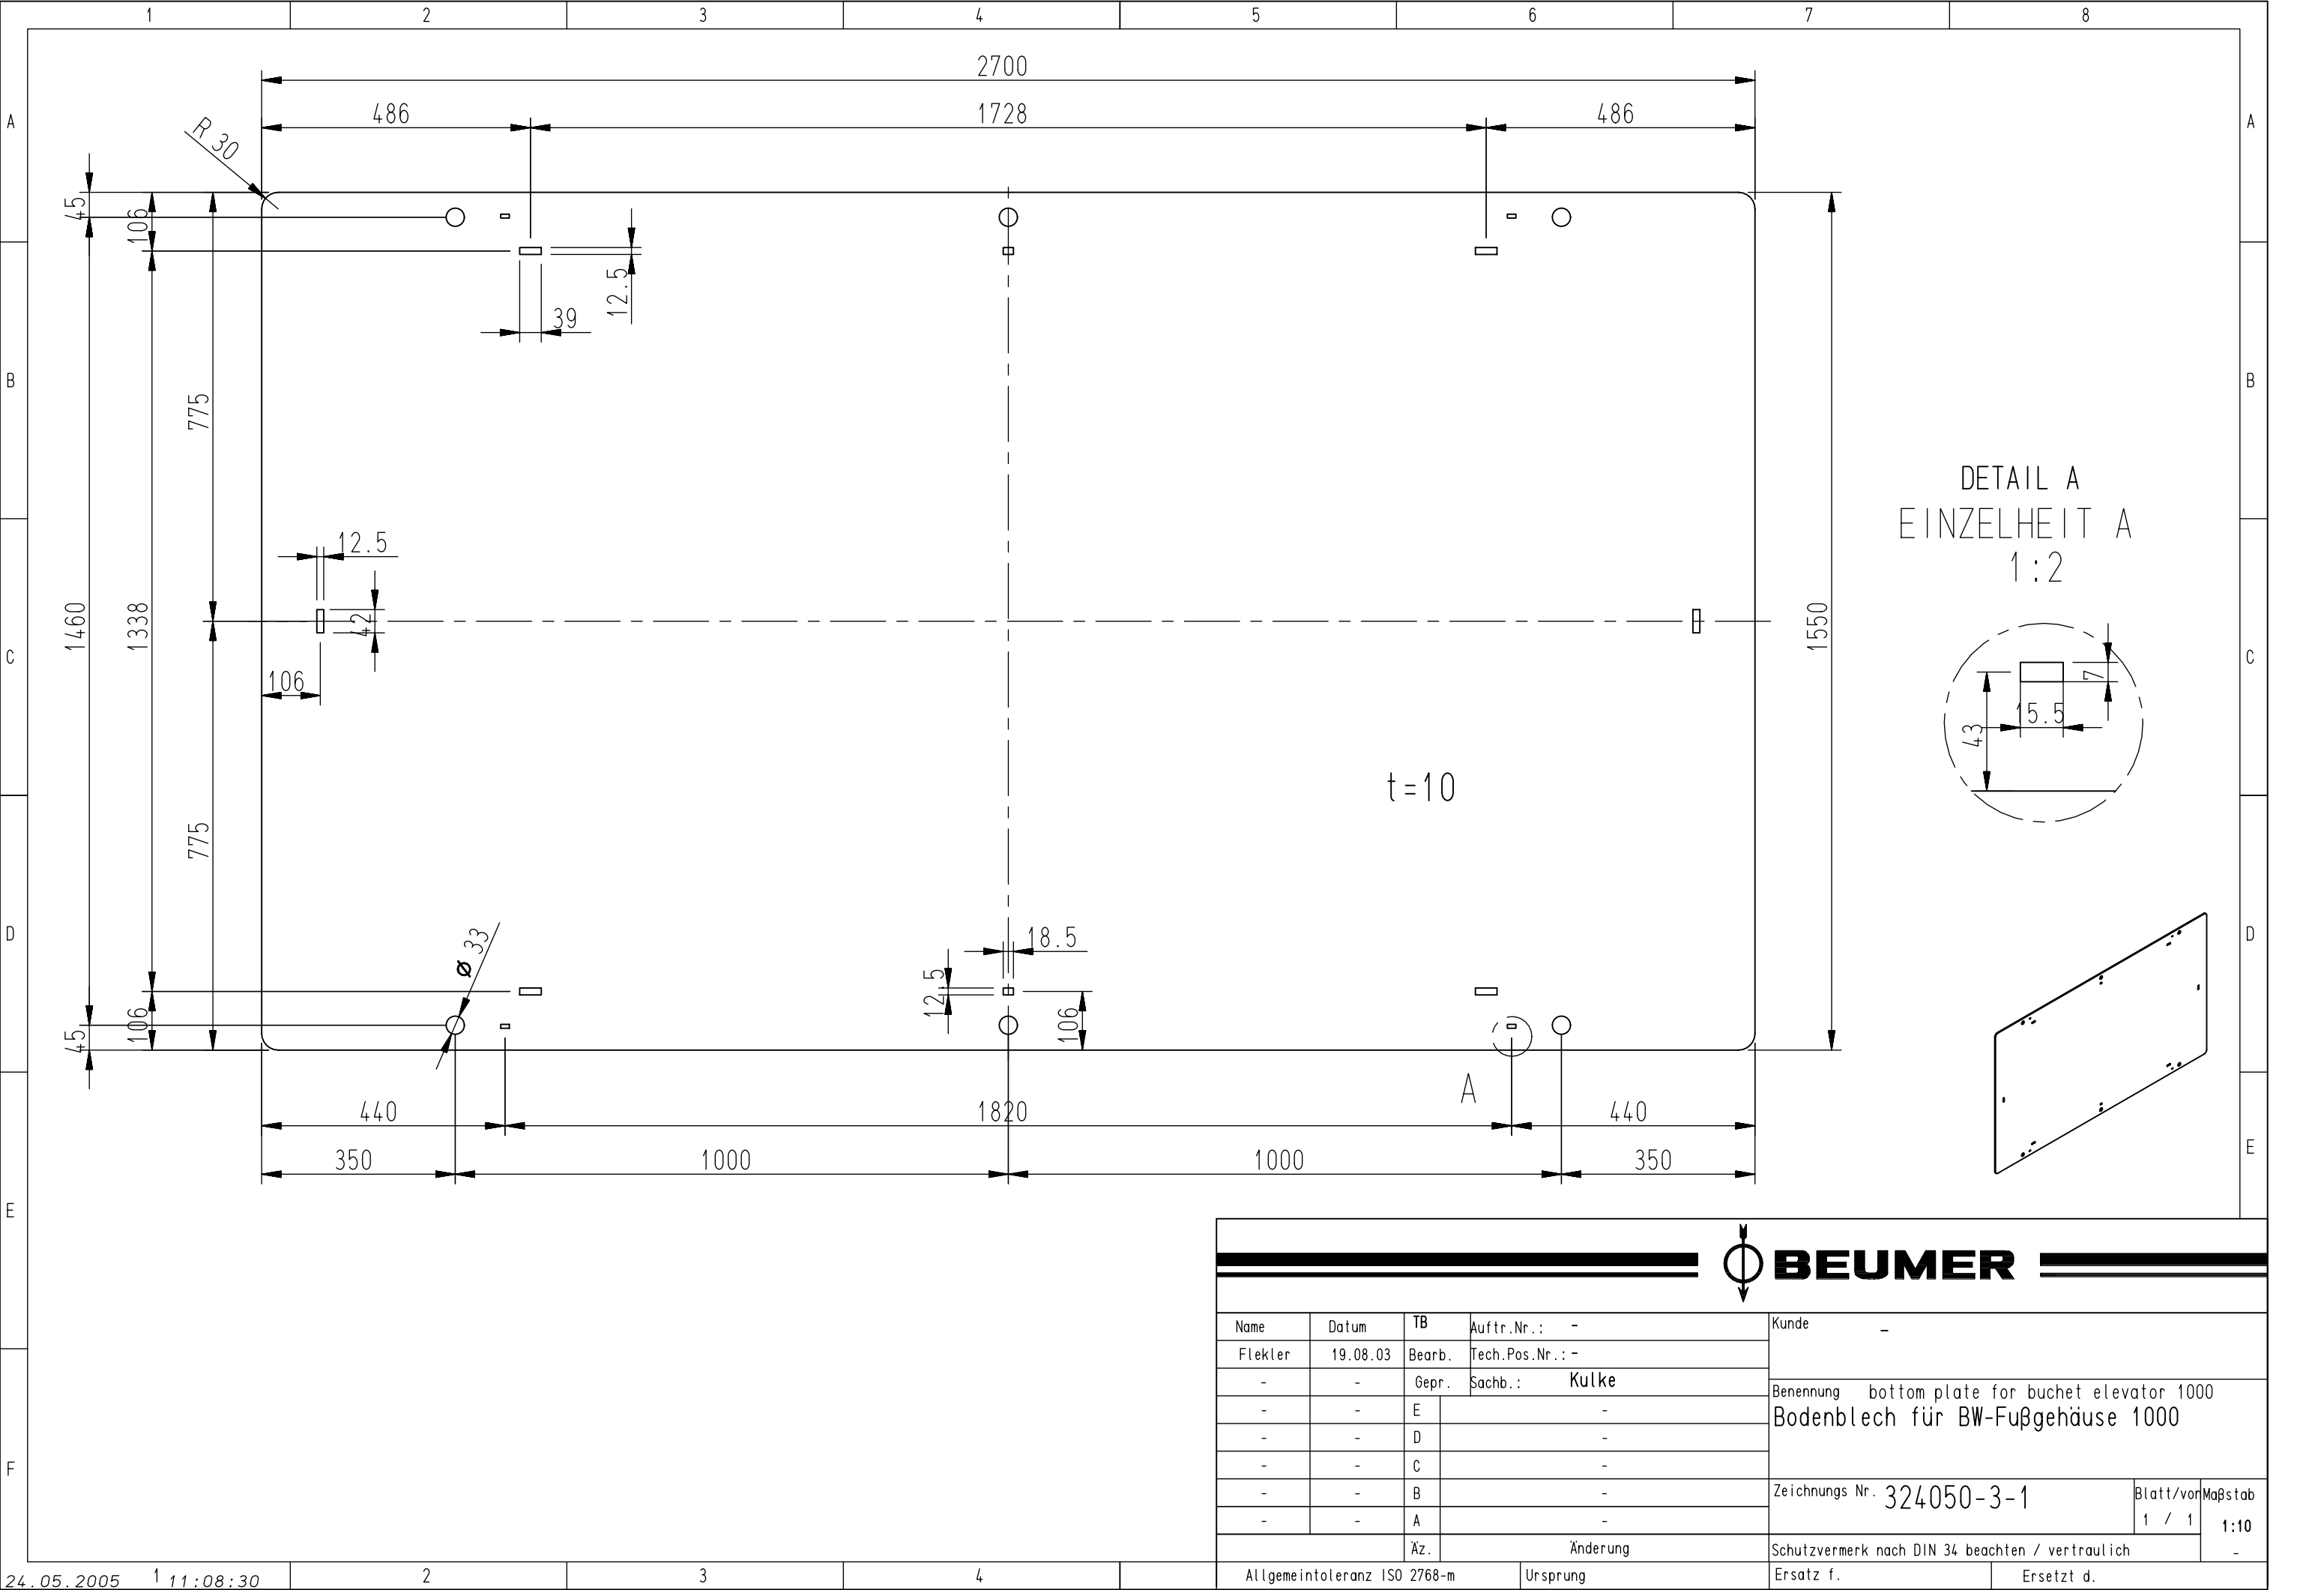


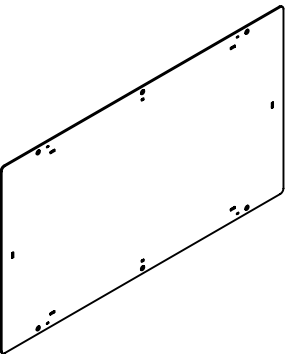

DETAIL A
EINZELHEIT A
1:2

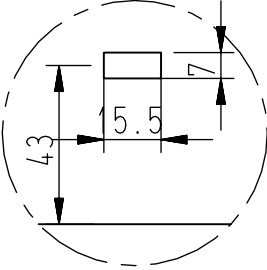

BEUMER				
Name	Datum	TB	Auftr.Nr.:	Kunde
Flekler	19.08.03	Bearb.	Tech.Pos.Nr.:	
-	-	Gepr.	Sachb.:	
-	-	E	-	Benennung
-	-	D	-	Bodenblech für BW-Fußgehäuse 1000
-	-	C	-	
-	-	B	-	Zeichnungs Nr.
-	-	A	-	324050-3-1
		Äz.	Änderung	Blatt/von
				1 / 1
				Maßstab
				1:10
				Schutzvermerk nach DIN 34 beachten / vertraulich
				Ersatz f.
				Ersetzt d.